


План 1-го этажа

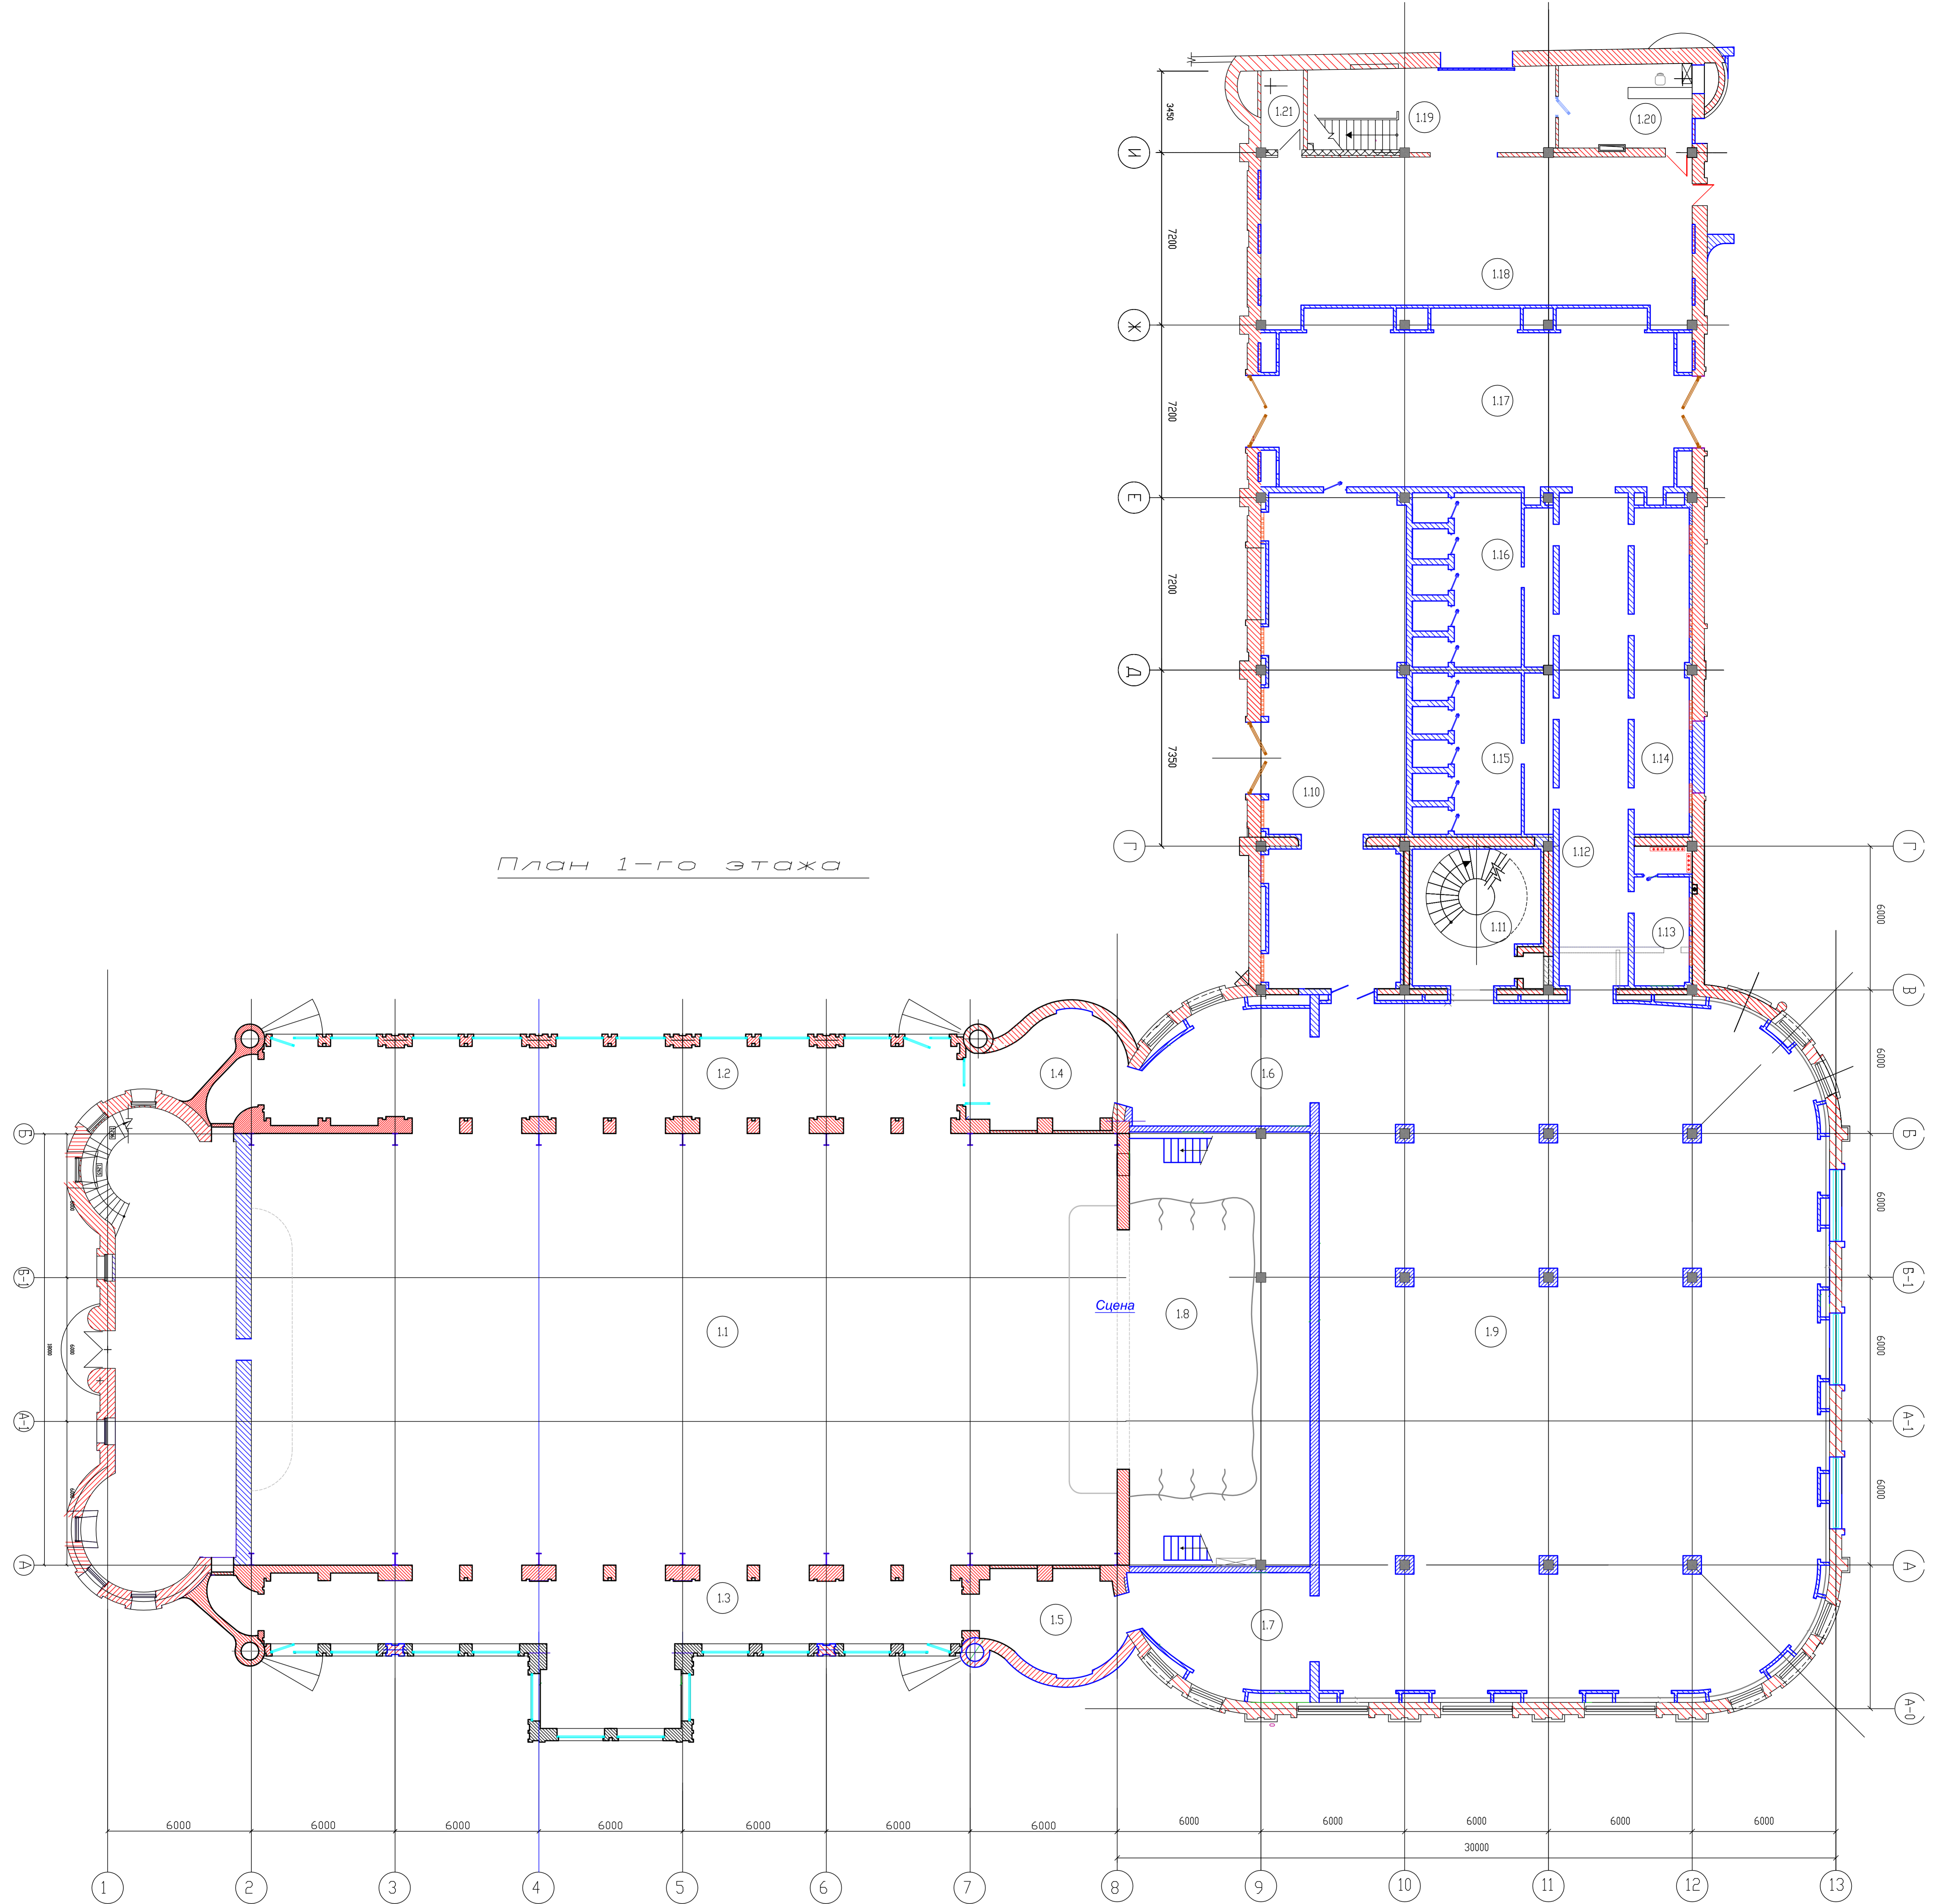

Экспликация помещений 1-го этажа

Номер по плану	Наименование	Площадь м <sup>2</sup>	Категория по СНиП
1.1	Банкетный зал	651,2	-
1.2	Галерея левая	88,4	-
1.3	Галерея правая	100,9	-
1.4	Малый вестибюль левый	23,5	-
1.5	Малый вестибюль правый	23,5	-
1.6	Вестибюль левый	30,7	-
1.7	Вестибюль правый	30,7	-
1.8	Сцена	165,6	-
1.9	Фуршет	582,6	-
1.10	Кухня	120,2	-
1.11	Лестница	30,8	-
1.12	Коридор	59,3	-
1.13	Техническое помещение	13,6	-
1.14	Гардероб	31,3	-
1.15	Сан.узел	39,4	-
1.16	Сан.узел	41,9	-
1.17	Вестибюль	124,3	-
1.18	Вестибюль	111,2	-
1.19	Лестница на 2-й этаж	34,9	-
1.20	Комната охраны	19,4	-
1.21	Техническое помещение	5,9	-
Итого:		2329,3	